"X:\nor\oppdrag\Sandvika\524065\524065523\BIM\Arealplan\Modell\Arealbruksplan_2026.dwg - GH - Plottet: 2026-04-23, 10:27:14 - LAYOUT = L-100 - XREF = Veg til deponi Bjørkeli, 52405969_Eksport_Dammer, Tunnelsystem_2D, for_grealbruksplan, B-104_Plan Maskinsal, Veier_2D, Eksisterende anlegg, GM_FKB_NyeTussa - RASTER = ORTOFOTO-NTM6.ECW"

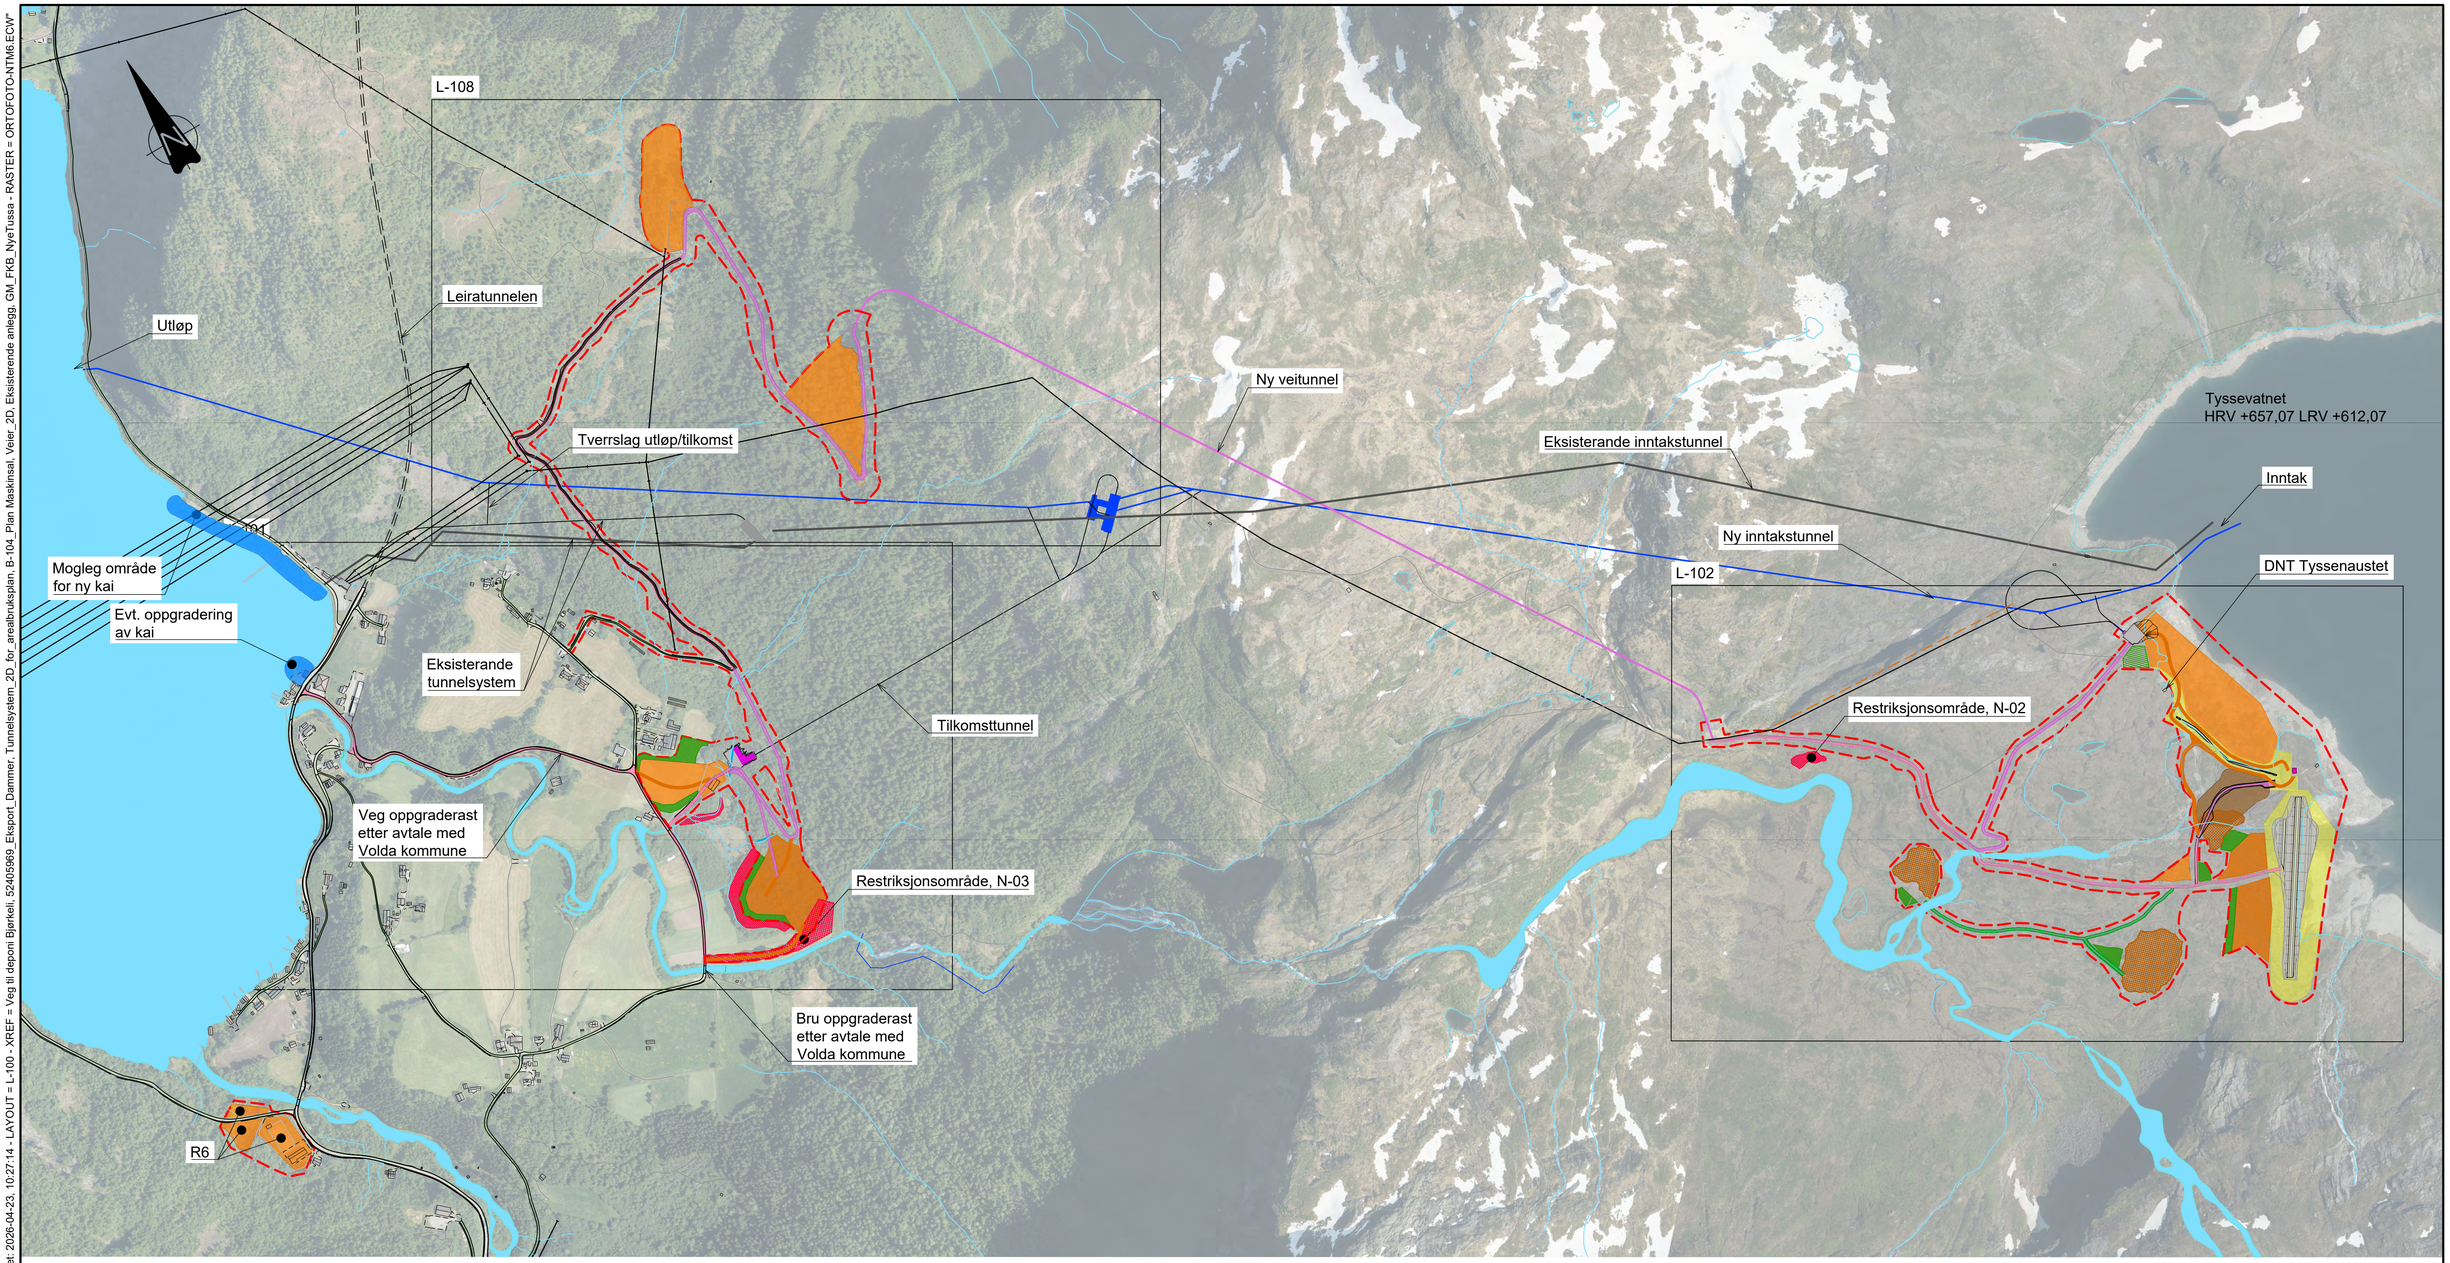

1:5000 0 100 200 300 400 500 m

TEIKNFORKLARING

- Inngrepsgrense
- Arbeidssone damanlegg
- Mellombels riggområde
- Portalbygg
- Parkeringsplass
- Steinbrot, nytt
- Tussa, eksisterande anlegg
- Tussa II, nytt anlegg
- Vegtunnel, ny
- Veg, mellombels
- Veg, ny, permanent
- Veg, eksisterande, permanent oppgradering
- Veg, eksisterande, fjernast etter anleggsfase
- Restriksjonsområde
- Mellomlager av vekstmasser
- Mellomlager for steinmasser
- Omlegging av bekk

TILVISING

Koordinatsystem: Euref89 NTM6
Høgdesystem: NN2000

Arealer riggplaner	
R1:	8030m^2
R2:	12980m^2
R3:	14630m^2
R4:	1360m^2
R5:	21955m^2
R6:	7475m^2

Arealer mellomlager	
M1:	12800m^2
M2:	1715m^2

Arealer mellomlager	
M3:	740m^2
M4:	1080m^2
M5:	6545m^2
M6:	480m^2
M7:	3560m^2
M8:	890m^2
M9:	1220m^2
M10:	470m^2
M11:	750m^2
M12:	1965m^2

TILVISING

Arealbruksplan. Portalområdet	Se tegn.nr. L-101
Arealbruksplan. Inntaksområdet	L-102
Arealbruksplan. Tilkomstveg	L-108

Rev.	Dato	Beskrivelse	Utarbeidet	Fagkontroll	Godkjent
E06	2023-04-23	For godkjennelse hos myndigheter	GH	OlKle	OeyRoe
E05	2026-03-27	Utvida R1 og R6	GH	OlKle	OeyRoe
E04	2026-02-06	For godkjennelse hos myndigheter	GH	OlKle	OeyRoe
B03	2026-01-30	Til kommentar hos oppdragsgiver	GH	OlKle	EBuKu
B02	2025-10-31	Til kommentar hos oppdragsgiver	GH	OlKle	EBuKu
B01	2025-09-02	Til kommentar hos oppdragsgiver	GH	OlKle	EBuKu

Dette dokumentet er utarbeidet av Norconsult som del av det oppdraget som fremgår nedenfor. Opphavsretten tilhører Norconsult. Dokumentet må bare benyttes til det formål som oppdragsavtalen beskriver, og må ikke kopieres eller gjøres tilgjengelig på annen måte eller i større utstrekning enn formålet tilsier.

Tussa Energi AS

Målestokk (gjelder A1): 1:5000

Tussa II kraftverk
Arealbruksplan
Oversikt

Norconsult

Oppdragsnummer	Tegningsnummer	Revisjon
52406523	L-100	E06